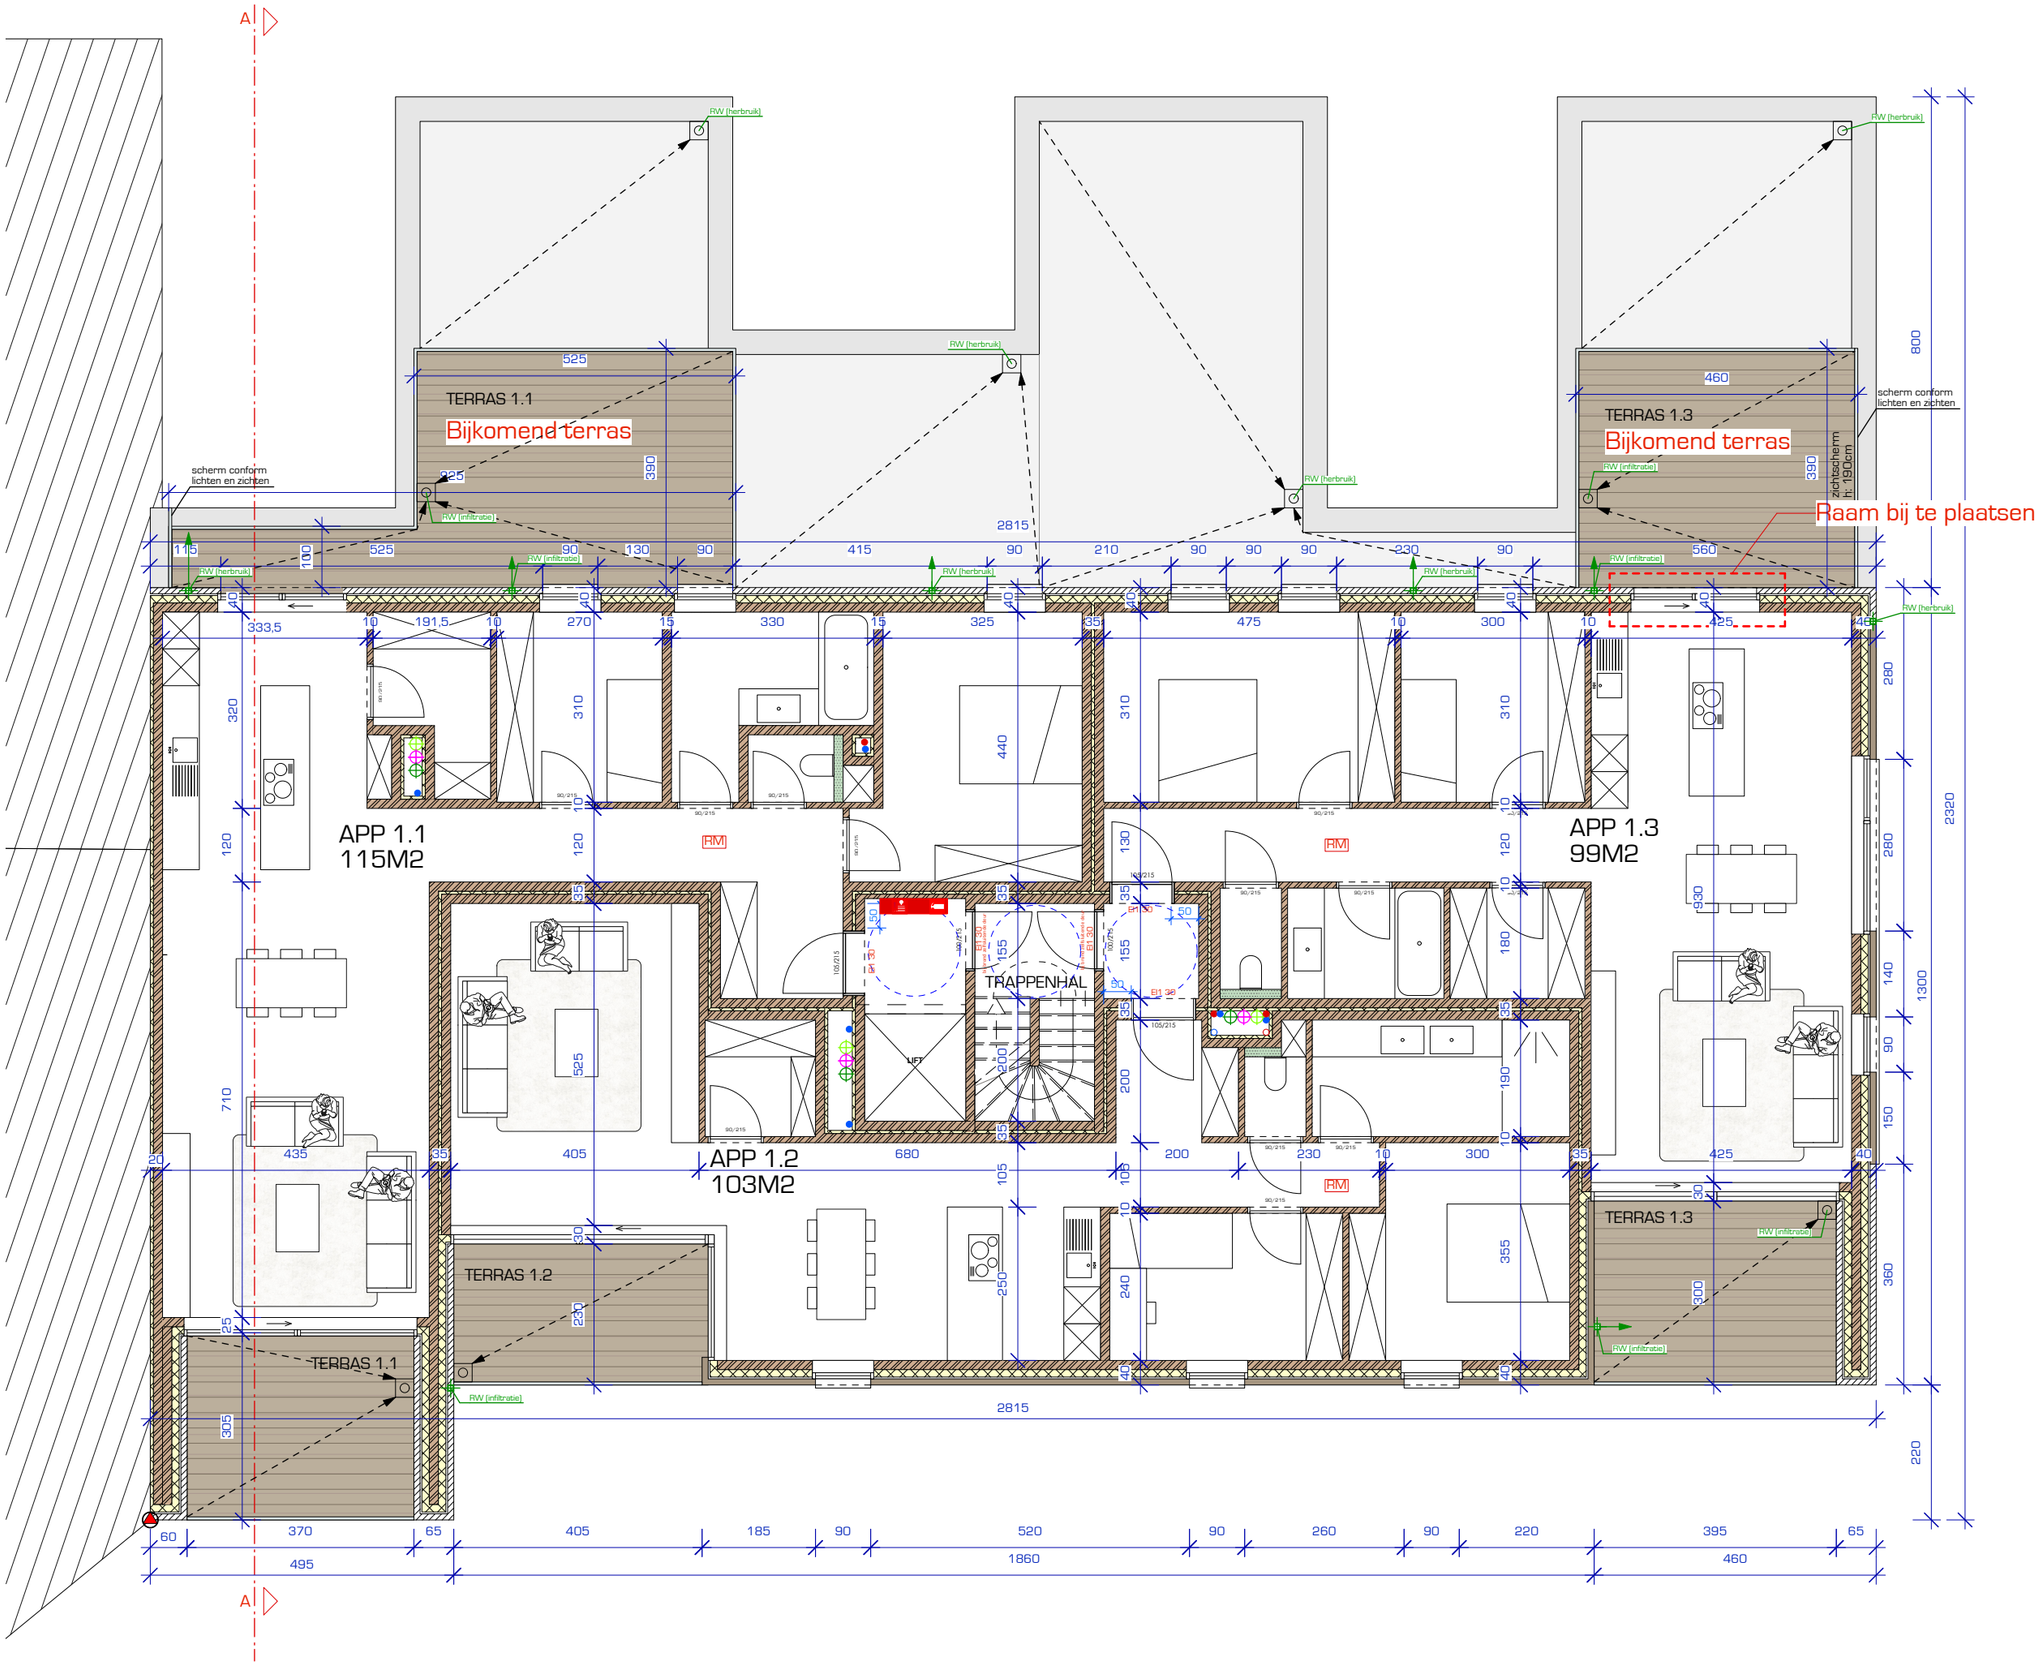

VERDIEP 1
Schaal 1 : 100

GROSEMANS & HEYLEN
ARCHITECTEN