


perceelgrens

perceelgrens

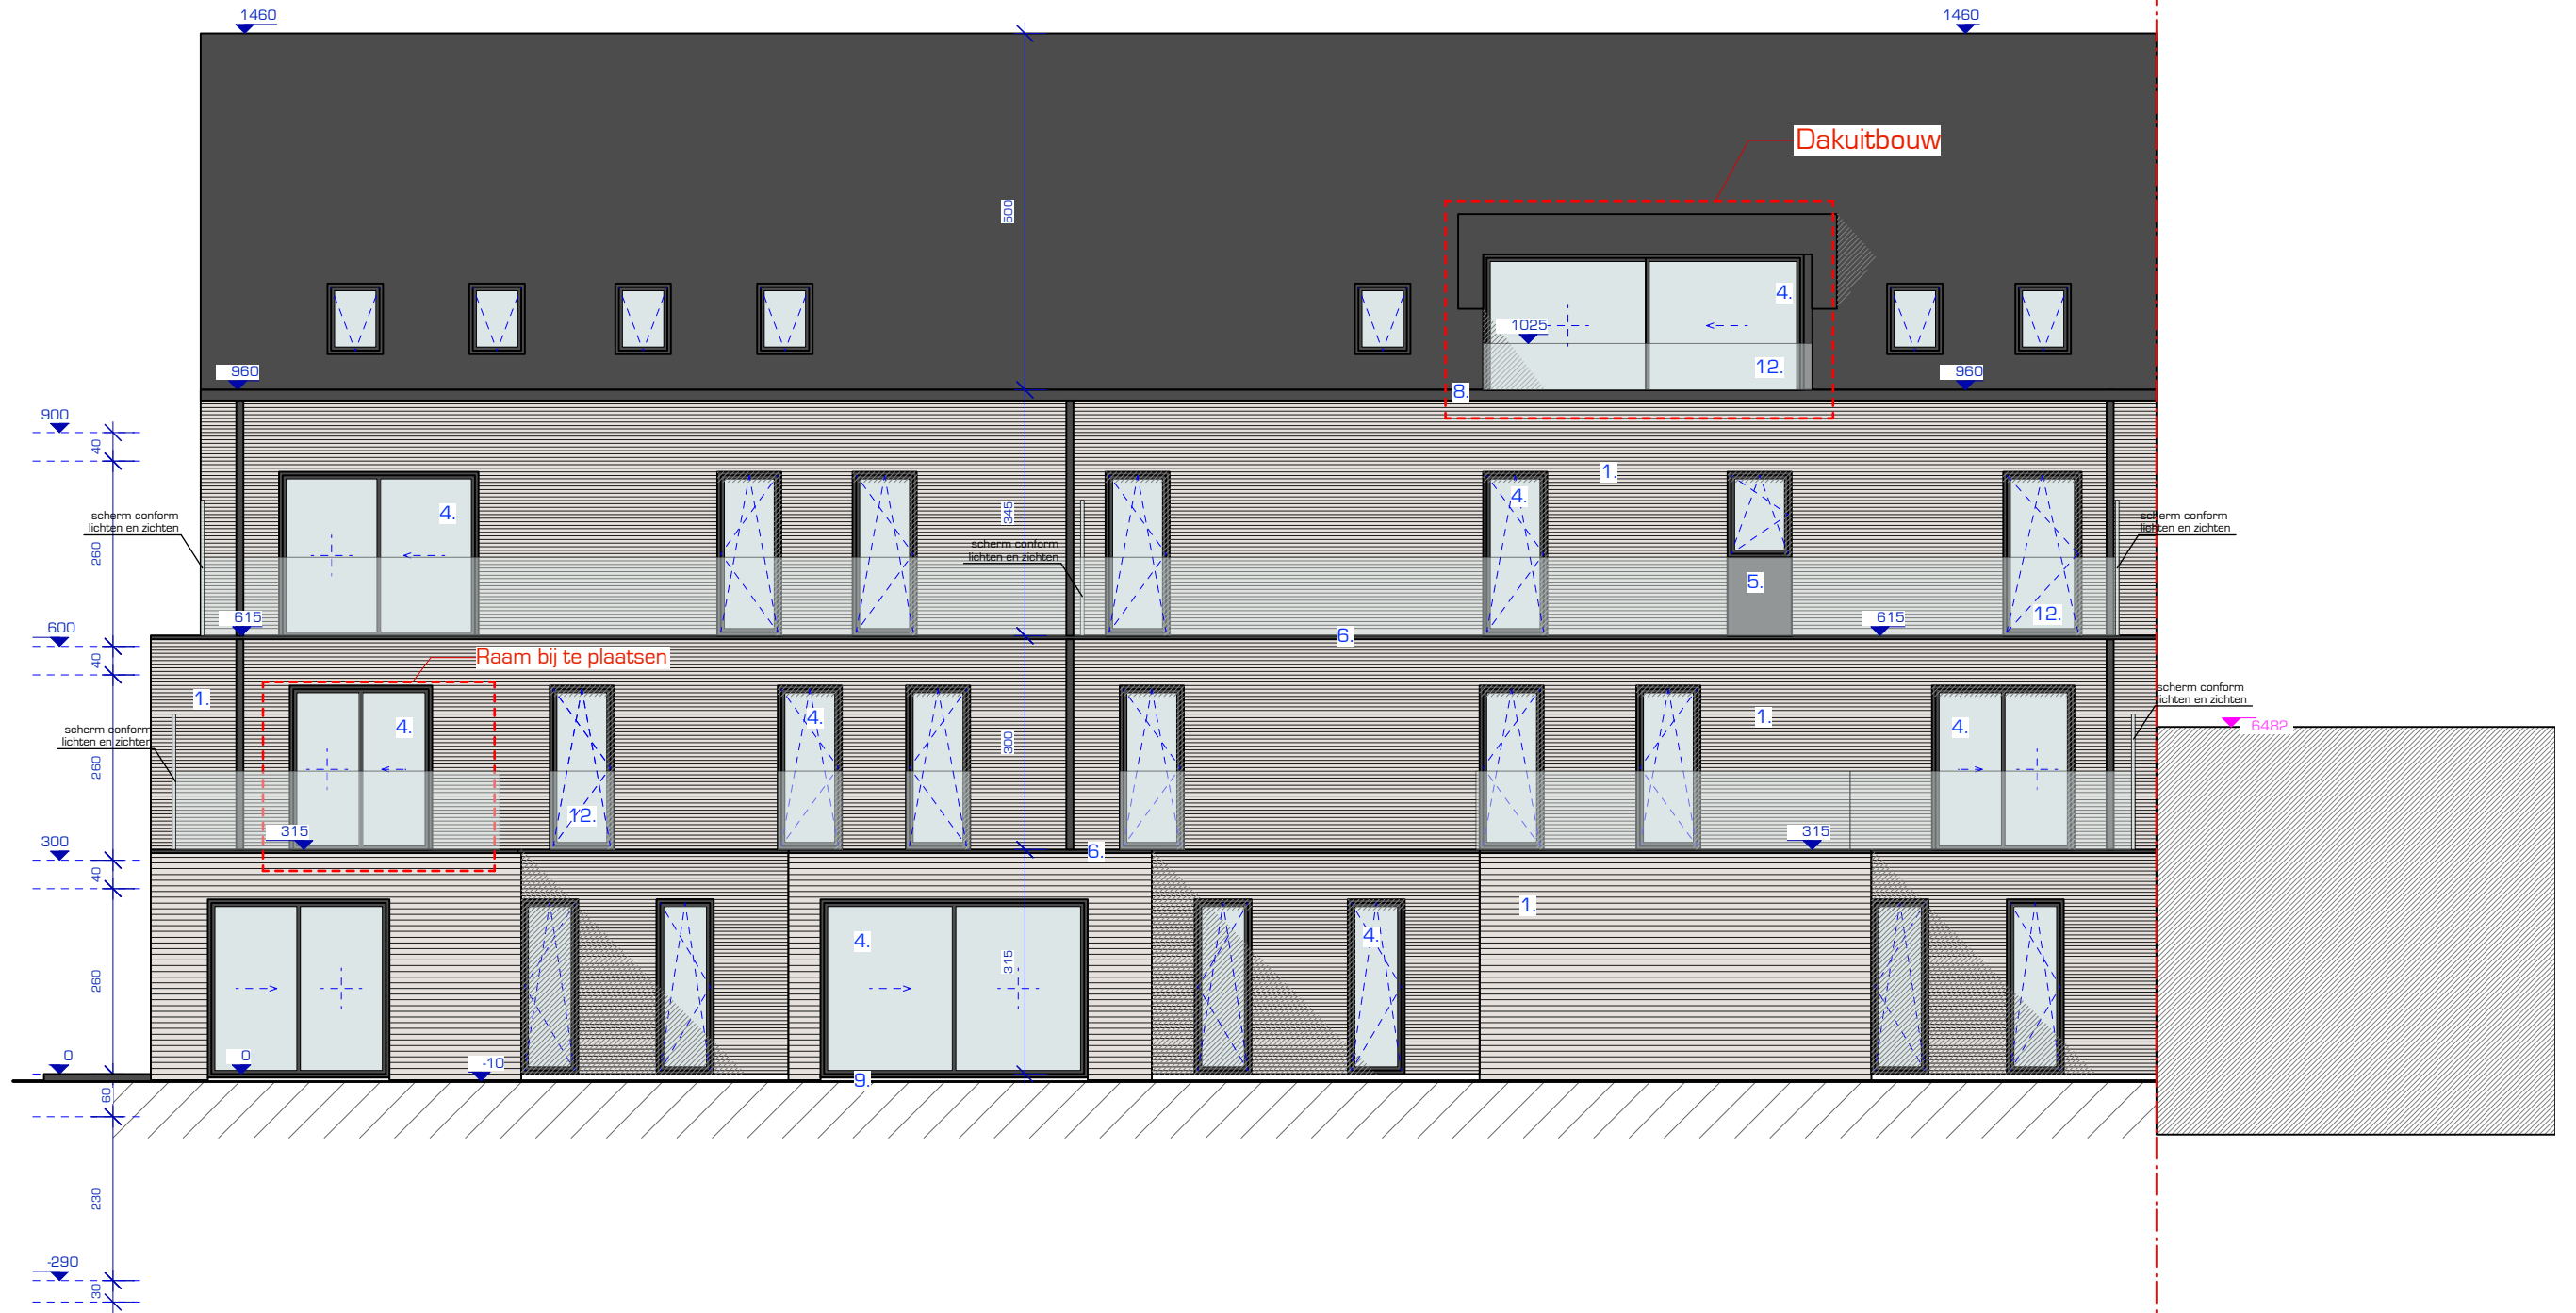

ACHTERGEVEL  
Schaal 1 : 100